


AREE DI INTERVENTO



CONDOTTE ALIMENTAZIONE ACQUA CALDA

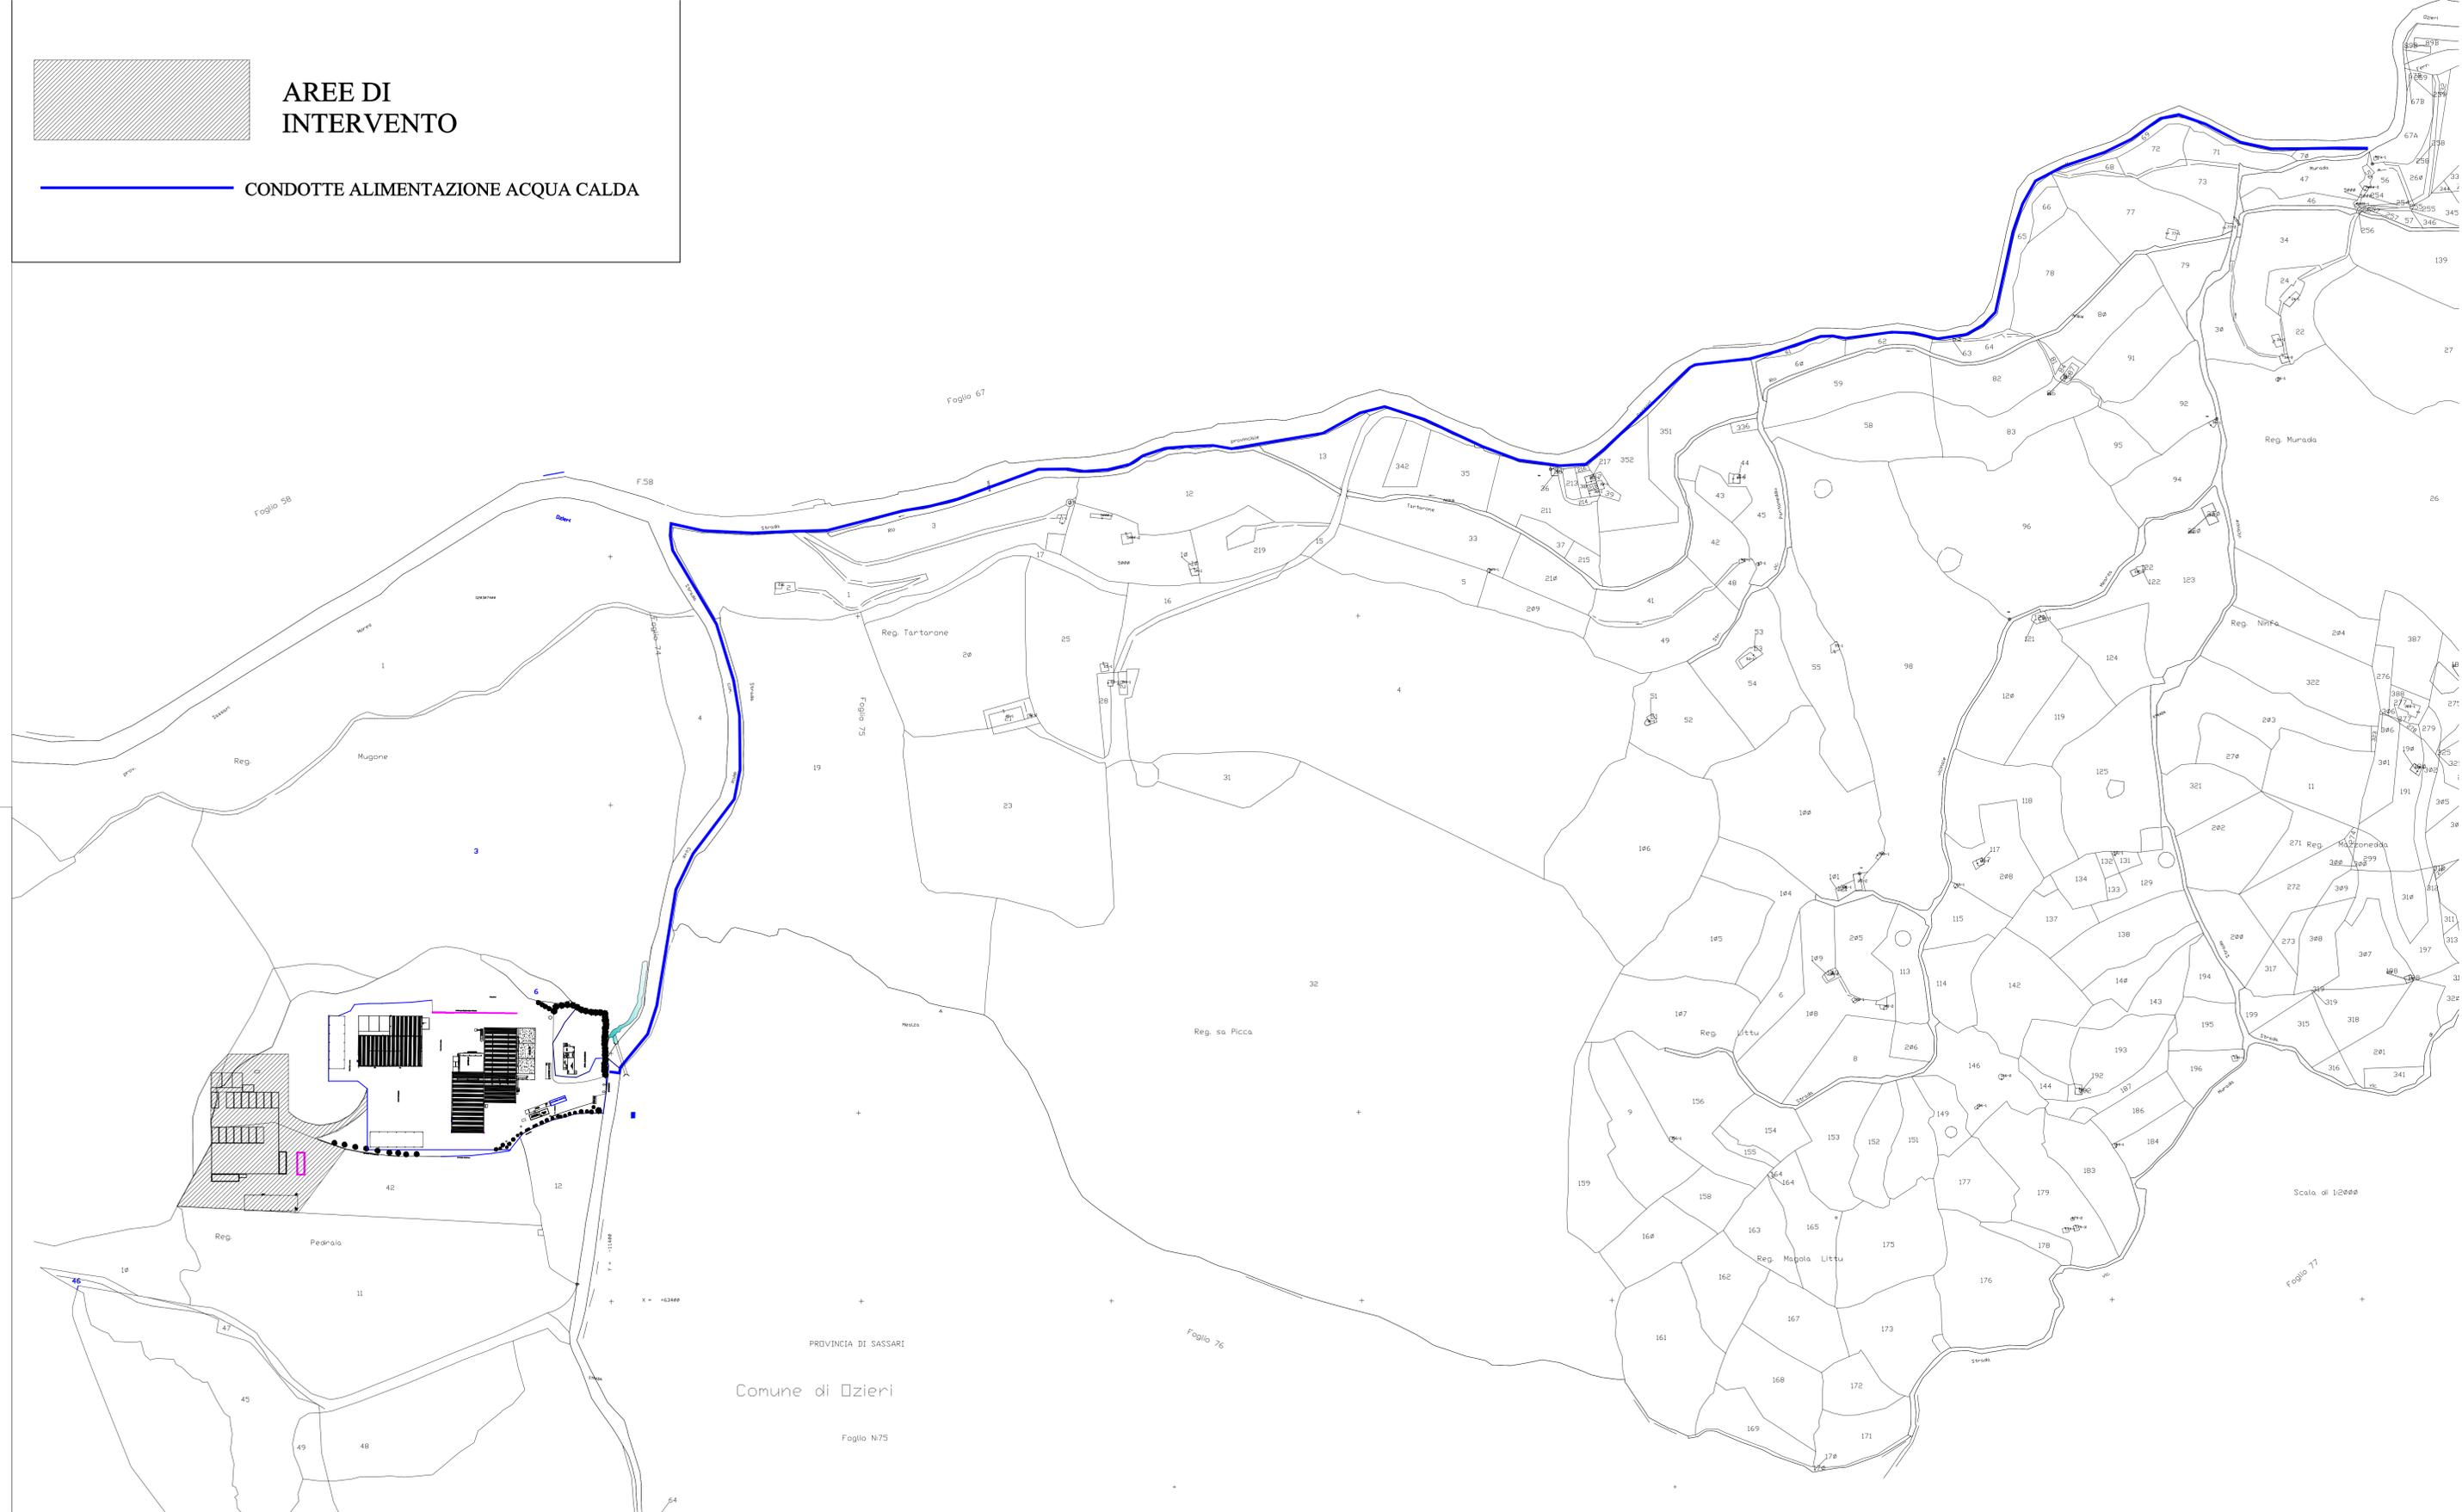

REGIONE AUTONOMA DELLA SARDEGNA

COMUNITA' PIONIERA DI OZIERI-TULA ED ERULA

COMUNE DI OZIERI
PROVINCIA DI SASSARI

PROGETTO SMART CITY

IMPIANTO DI GESTIONE ANAEROBICA CON PRODUZIONE DI BIOGAS
DA BIOMASSE E RIFIUTI ORGANICI - LOC. COLDIANU

STUDIO DI FATTIBILITA'



OGGETTO

PLANIMETRIA CATASTALE

TAVOLA

2.0

SCALA 1:2000

Data : LUGLIO 2013

UFFICIO TECNICO
IL DIRIGENTE

IL PROFESSIONISTA

IL RESPONSABILE DEL PROCEDIMENTO

PROVINCIA DI SASSARI

Comune di Ozieri

Foglio N°75

Scala di 1:2000

Foglio 77