


STATO ATTUALE:

- 1) RICEZIONE E SELEZIONE RSU E F.O.U
- 2) BIOCELLE AEROBICHE
- 3) BACINI DI OSSIDAZIONE
- 4) VAGLIATURA COMPOST
- 5) MATURAZIONE COMPOST
- 6) STOCCAGGIO COMPOST
- 7) STOCCAGGIO VERDE
- 8) ACCUMULO PERCOLATO
- 9) BIOFILTRI
- 10) LOCALE SERVIZI

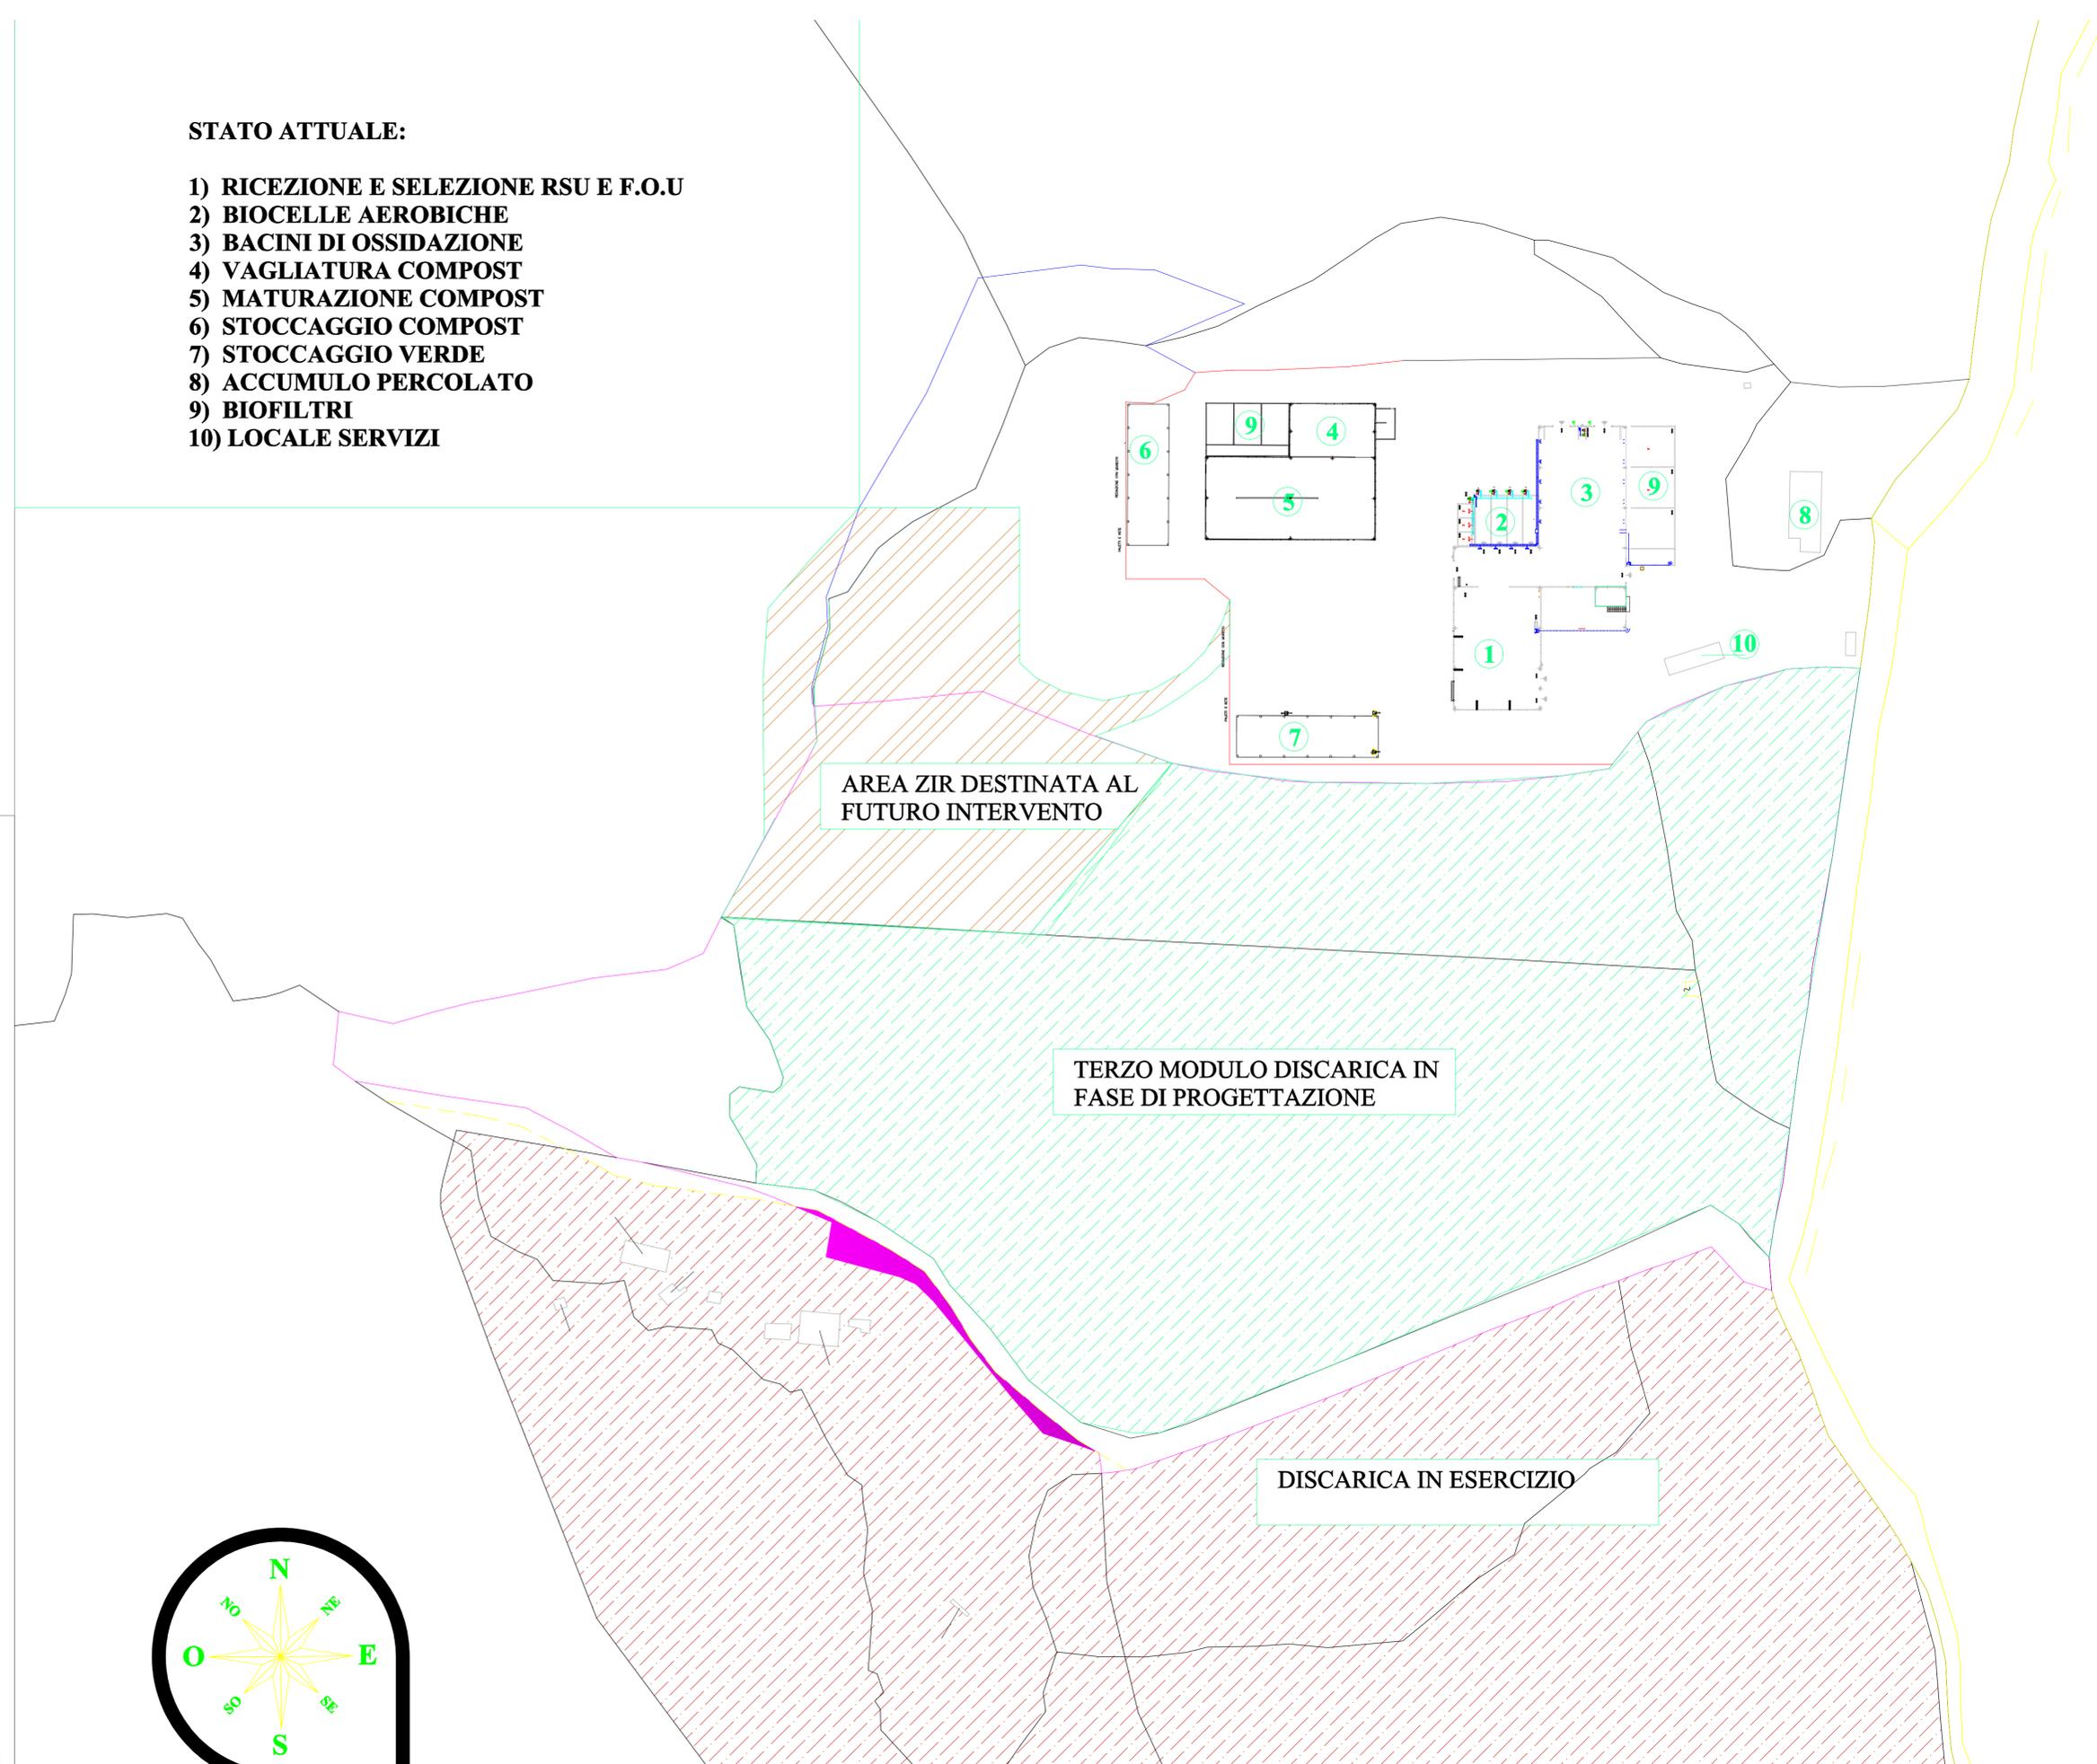

REGIONE AUTONOMA DELLA SARDEGNA

COMUNITA' PIONIERA DI OZIERI-TULA ED ERULA


COMUNE DI OZIERI

PROVINCIA DI SASSARI

PROGETTO SMART CITY

IMPIANTO DI GESTIONE ANAEROBICA CON PRODUZIONE DI BIOGAS
DA BIOMASSE E RIFIUTI ORGANICI - LOC. COLDIANU

STUDIO DI FATTIBILITA'

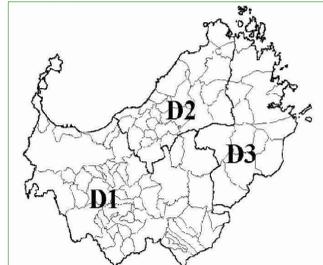

OGGETTO

PLANIMETRIA STATO ATTUALE

TAVOLA

4.0

SCALA 1:1000

Data 1UGLIO 2013

UFFICIO TECNICO
IL DIRIGENTE

IL PROFESSIONISTA

IL RESPONSABILE DEL PROCEDIMENTO

