


Inquadramento CARTA CATASTALE - Scala 1:4000



Inquadramento CTR - Scala 1:10000

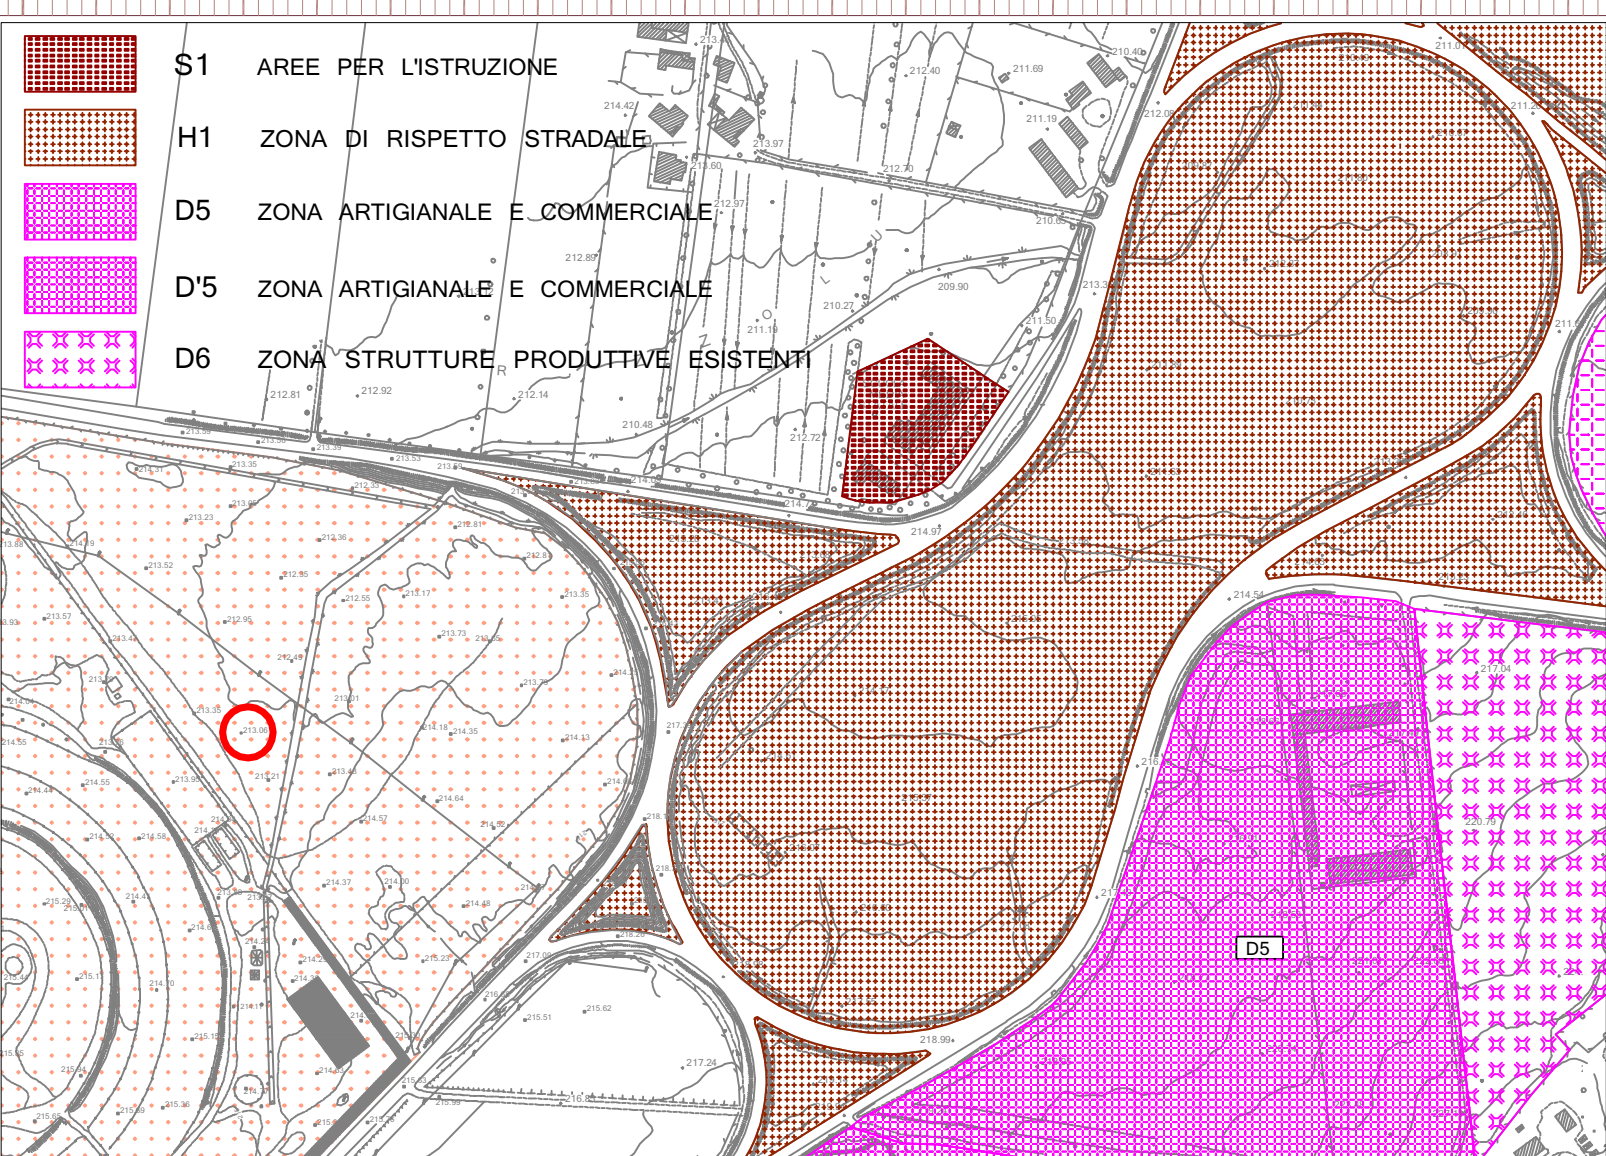

Inquadramento PIANO URBANISTICO COMUNALE - Scala 1:4.000 _Area G5_



Inquadramento ORTOFOTO



Inquadramento ATLANTE EOLICO - Velocità media annua del vento a 25 s.l.m./s.l.t.



DTM su ortofoto - Scala 1:20000

Progettista/i incaricato/i: Ing. Mirko Etzo		Validazioni: Comune di Ozieri - Responsabile del Procedimento/Dirigente del Settore Dott. Antonello Volpe	
 <div>Comune di Ozieri Provincia di Sassari (SS)</div>			
ELABORATO		Progetto	
01		REALIZZAZIONE DI UN IMPIANTO MINIEOLICO ANNESSO AL PARCO DELLA SOSTENIBILITA' NELL'IPPODROMO DI CHILIVANI	
Titolo		INQUADRAMENTI	
Scala	Stato verifica	Nome/Codice del File	
-	VERIFICATO	ZR_WTG_ESE_EG_1.DWG	
Collaboratori	Revisione	Formato foglio	
Ing. Marco Medda Ing. Alessandra Muller .	REV0.0	PERS. 610X410	
STUDIO DI INGEGNERIA DI MIRKO ETZO		Data	
 Via A. D. Serra, 27 - 08030 Atzara (NU) Telefax: +39 070 524730 - +39 0784 65152 mirko.etzo@ingpec.eu P.IVA: 01204750911 - C.F.: TZEEMRK75B21E281P		APRILE 2014	
ESECUTIVO			