





**Città di Ozieri**  
Provincia di Sassari

Progettista: Ing. Salvatore Langiu

fornitura e posa in opera

di 48 loculi cimiteriali

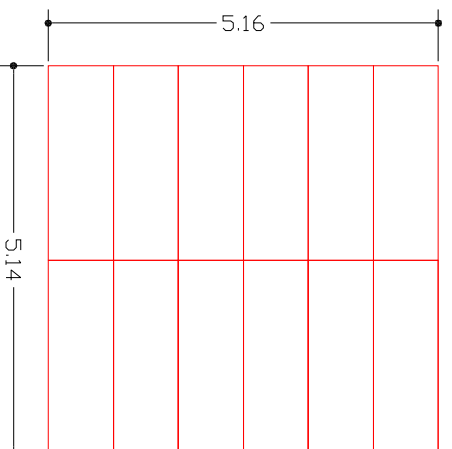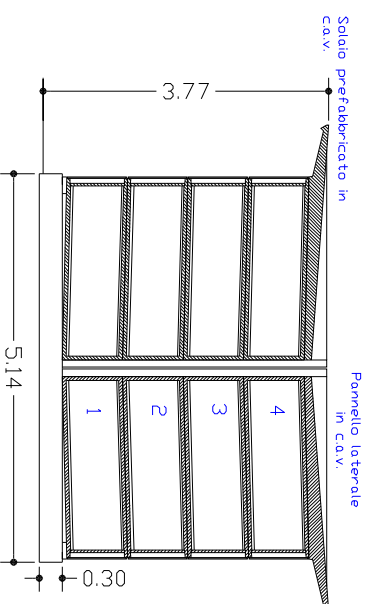

12x4=48 loculi in progetto

LAVORI DI AMPLIAMENTO NEL CIMITERO COMUNALE DI OZIERI

**ELABORATO:  
PIANTE, SEZIONI**

**SCALA 1/100**

Progetto	DEFINITIVO - ESECUTIVO
Progettista e Resp. Proc.	Ing. Salvatore Langiu
Dirigente del Settore Tecnico	D.ssa ANNA MARIA MANCA

IL TECNICO  
Ing. Salvatore Langiu

UFFICIO DEL PROGETTISTA - PUNTI DI CONTATTO

Comune di Ozieri - Via Vittorio Veneto, 11 07014(SS) / P.IVA 00247640907 - Tel. 079-781203 -  
Fax 079-781252 www.comune.ozieri.ss.it - ing.langiu@comune.ozieri.ss.it