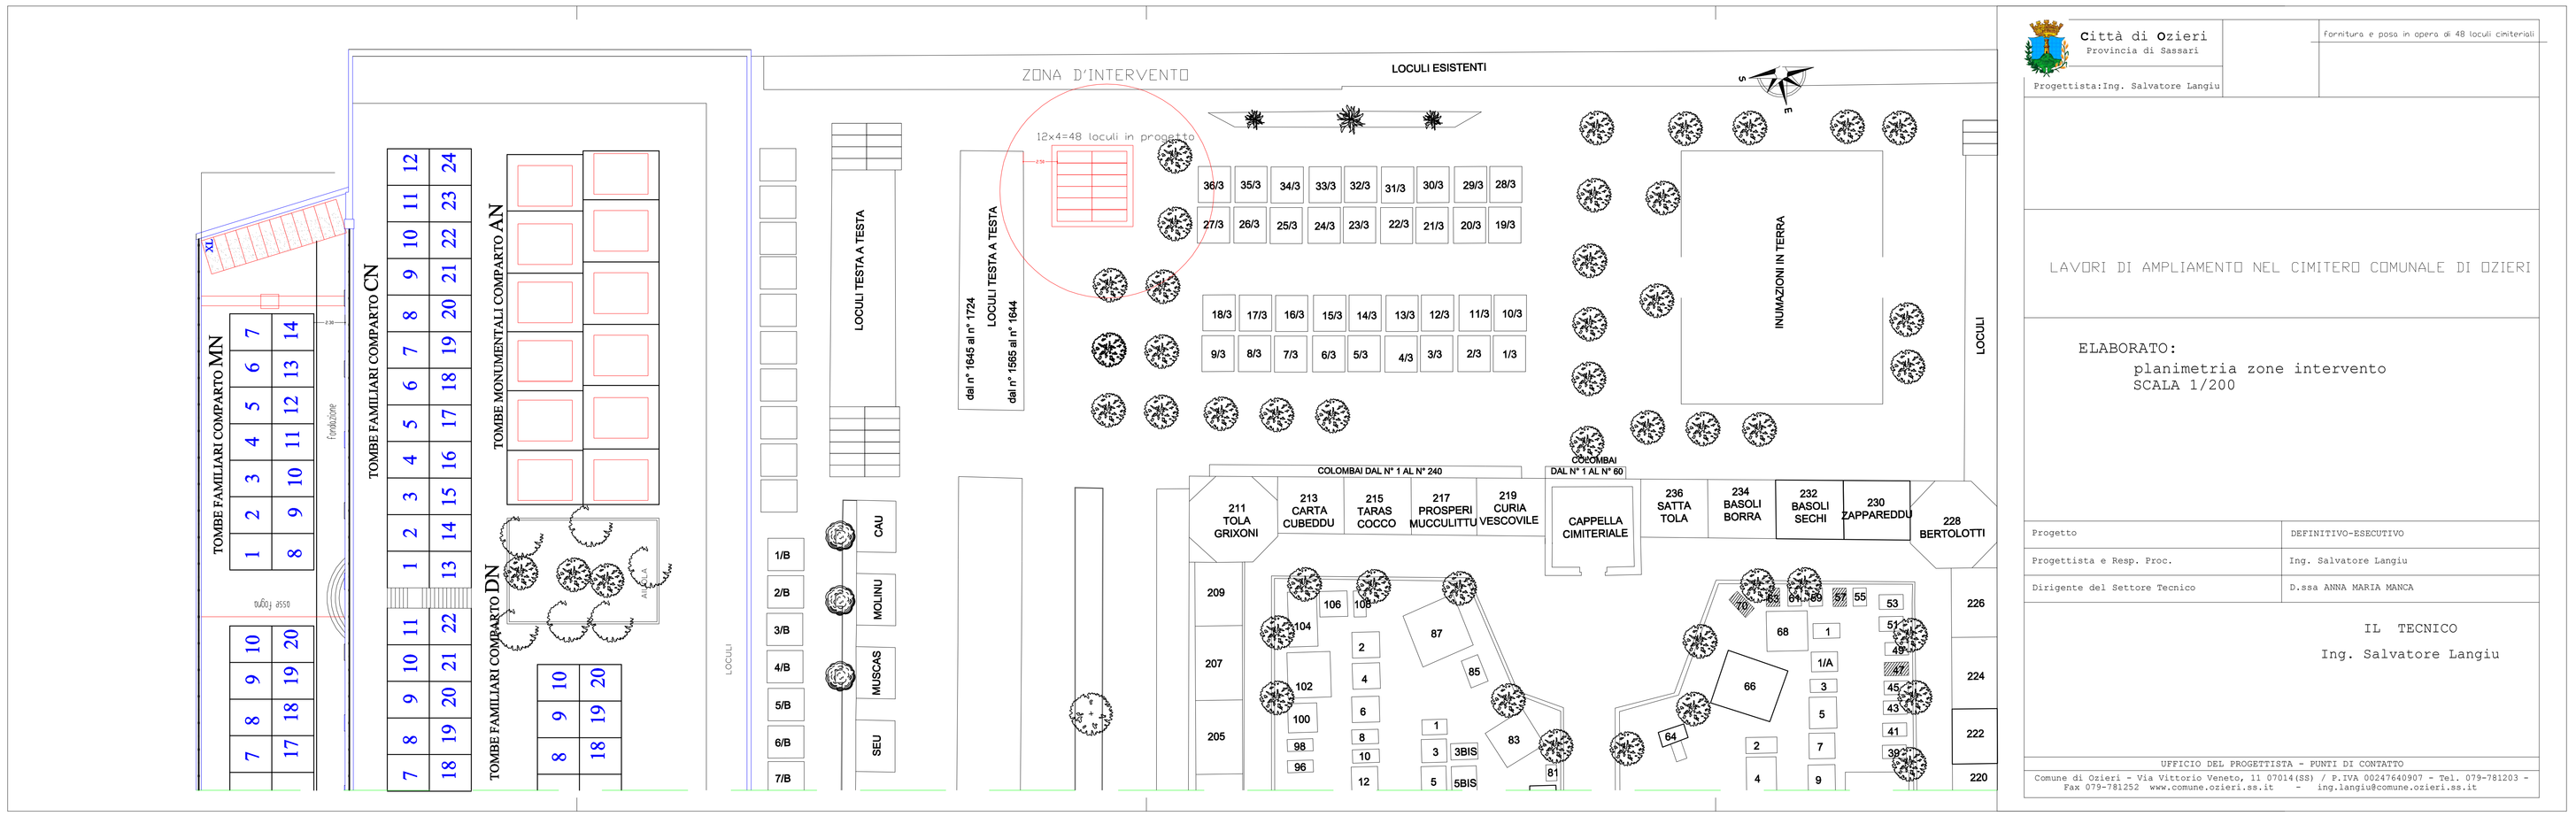

Città di Ozieri
Provincia di Sassari

fornitura e posa in opera di 48 loculi cimiteriali

Progettista:Ing. Salvatore Langiu

LAVORI DI AMPLIAMENTO NEL CIMITERO COMUNALE DI OZIERI

ELABORATO:
planimetria zone intervento
SCALA 1/200

Progetto	DEFINITIVO-ESECUTIVO
Progettista e Resp. Proc.	Ing. Salvatore Langiu
Dirigente del Settore Tecnico	D.ssa ANNA MARIA MANCA

IL TECNICO
Ing. Salvatore Langiu

UFFICIO DEL PROGETTISTA - PUNTI DI CONTATTO
Comune di Ozieri - Via Vittorio Veneto, 11 07014(SS) / P.IVA 00247640907 - Tel. 079-781203 - Fax 079-781252 www.comune.ozieri.ss.it - ing.langiu@comune.ozieri.ss.it