
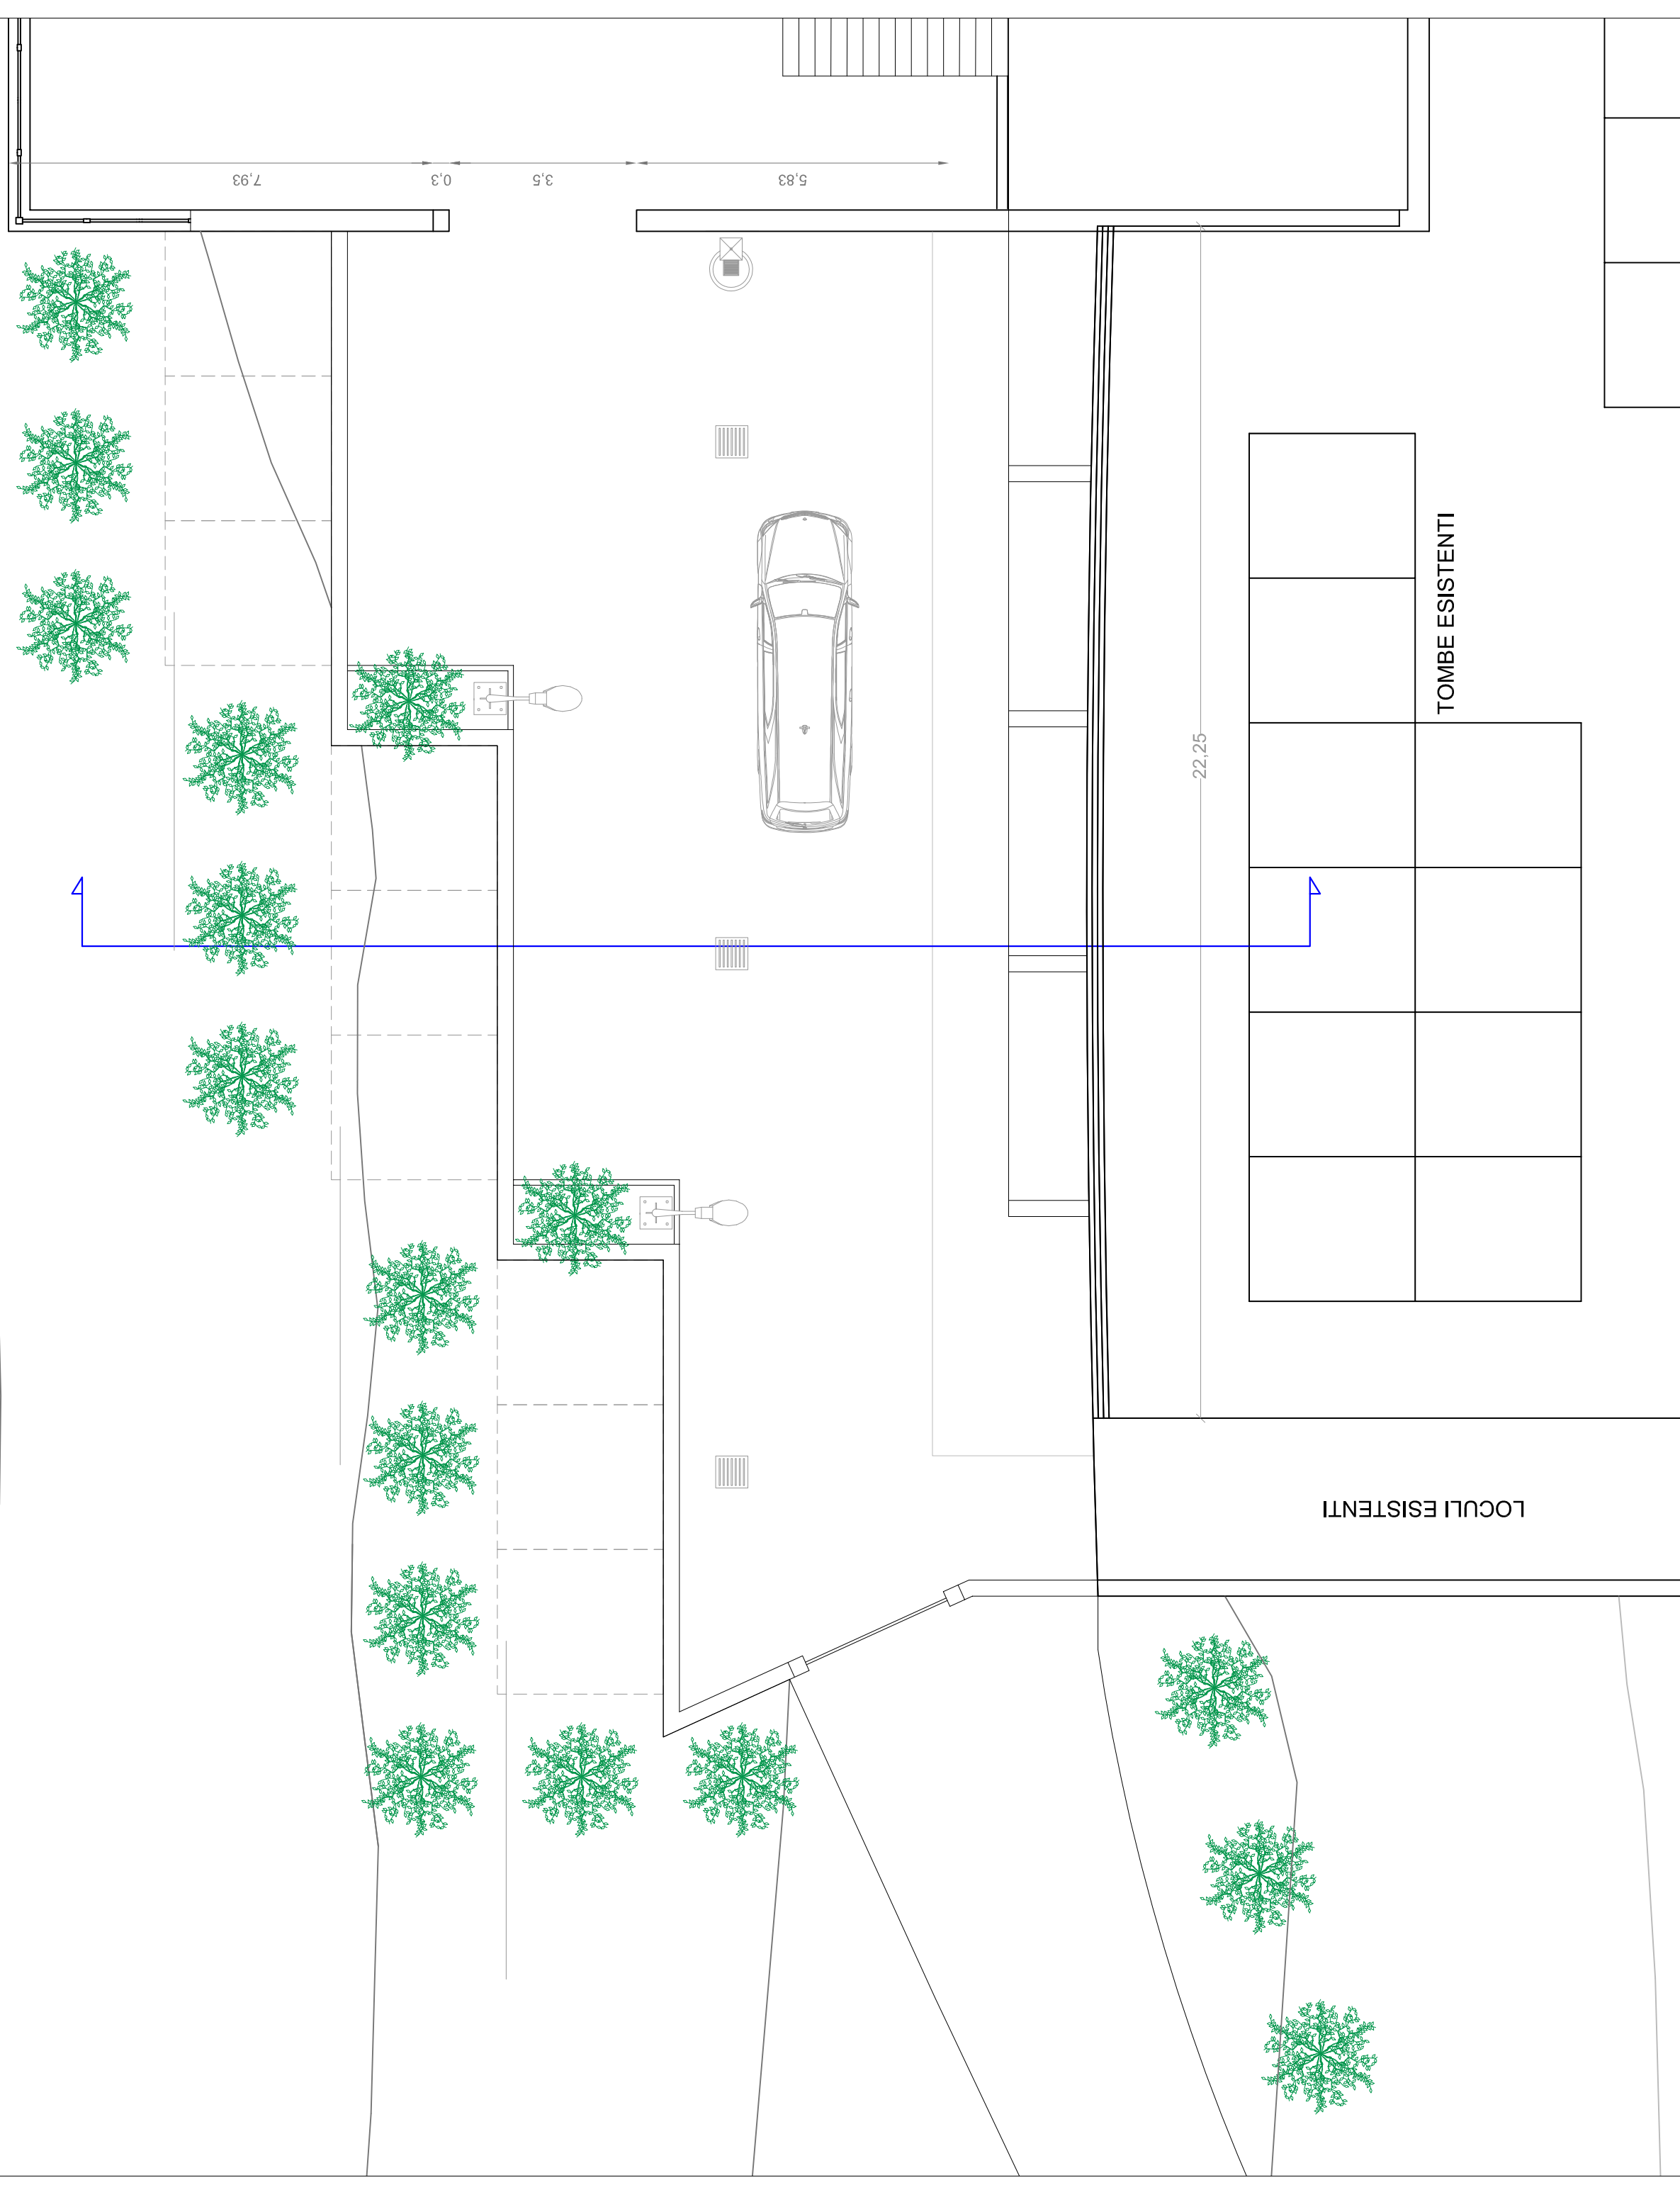


AREA AMPLIAMENTO CIMITERO - STATO DI FATTO

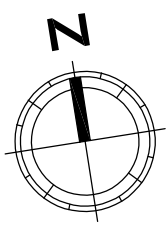

CITTA' DI OZIERI
PROVINCIA DI SASSARI

SETTORE LAVORI PUBBLICI

	PROGETTO DEFINITIVO-ESECUTIVO: PROGETTO DI AMPLIAMENTO DEL CIMITERO COMUNALE REALIZZAZIONE LOCULI CIMITERIALI LOTTO FUNZIONALE 2	
	TAVOLA: 2	TAVOLA: PLANIMETRIA ALLO STATO DI FATTO A SEGUITO DI REALIZZAZIONE DEGLI INTERVENTI DEL LOTTO FUNZIONALE 1
SCALA: 1:100	PROGETTISTA E RESPONSABILE UNICO DEL PROCEDIMENTO _____ (Ing. Gian Michele Tedde)	
IL DIRIGENTE DEL SETTORE LL. PP. _____ (Dott.ssa Anna Maria Manca)		
OZIERI, MARZO 2020		
VERSIONE 0 1 2 ?	DATA - - - -	OGGETTO - - - -