


SEZIONE X-X' - SCALA 1:50

PROSPETTO - STATO DI PROGETTO - SCALA 1:100

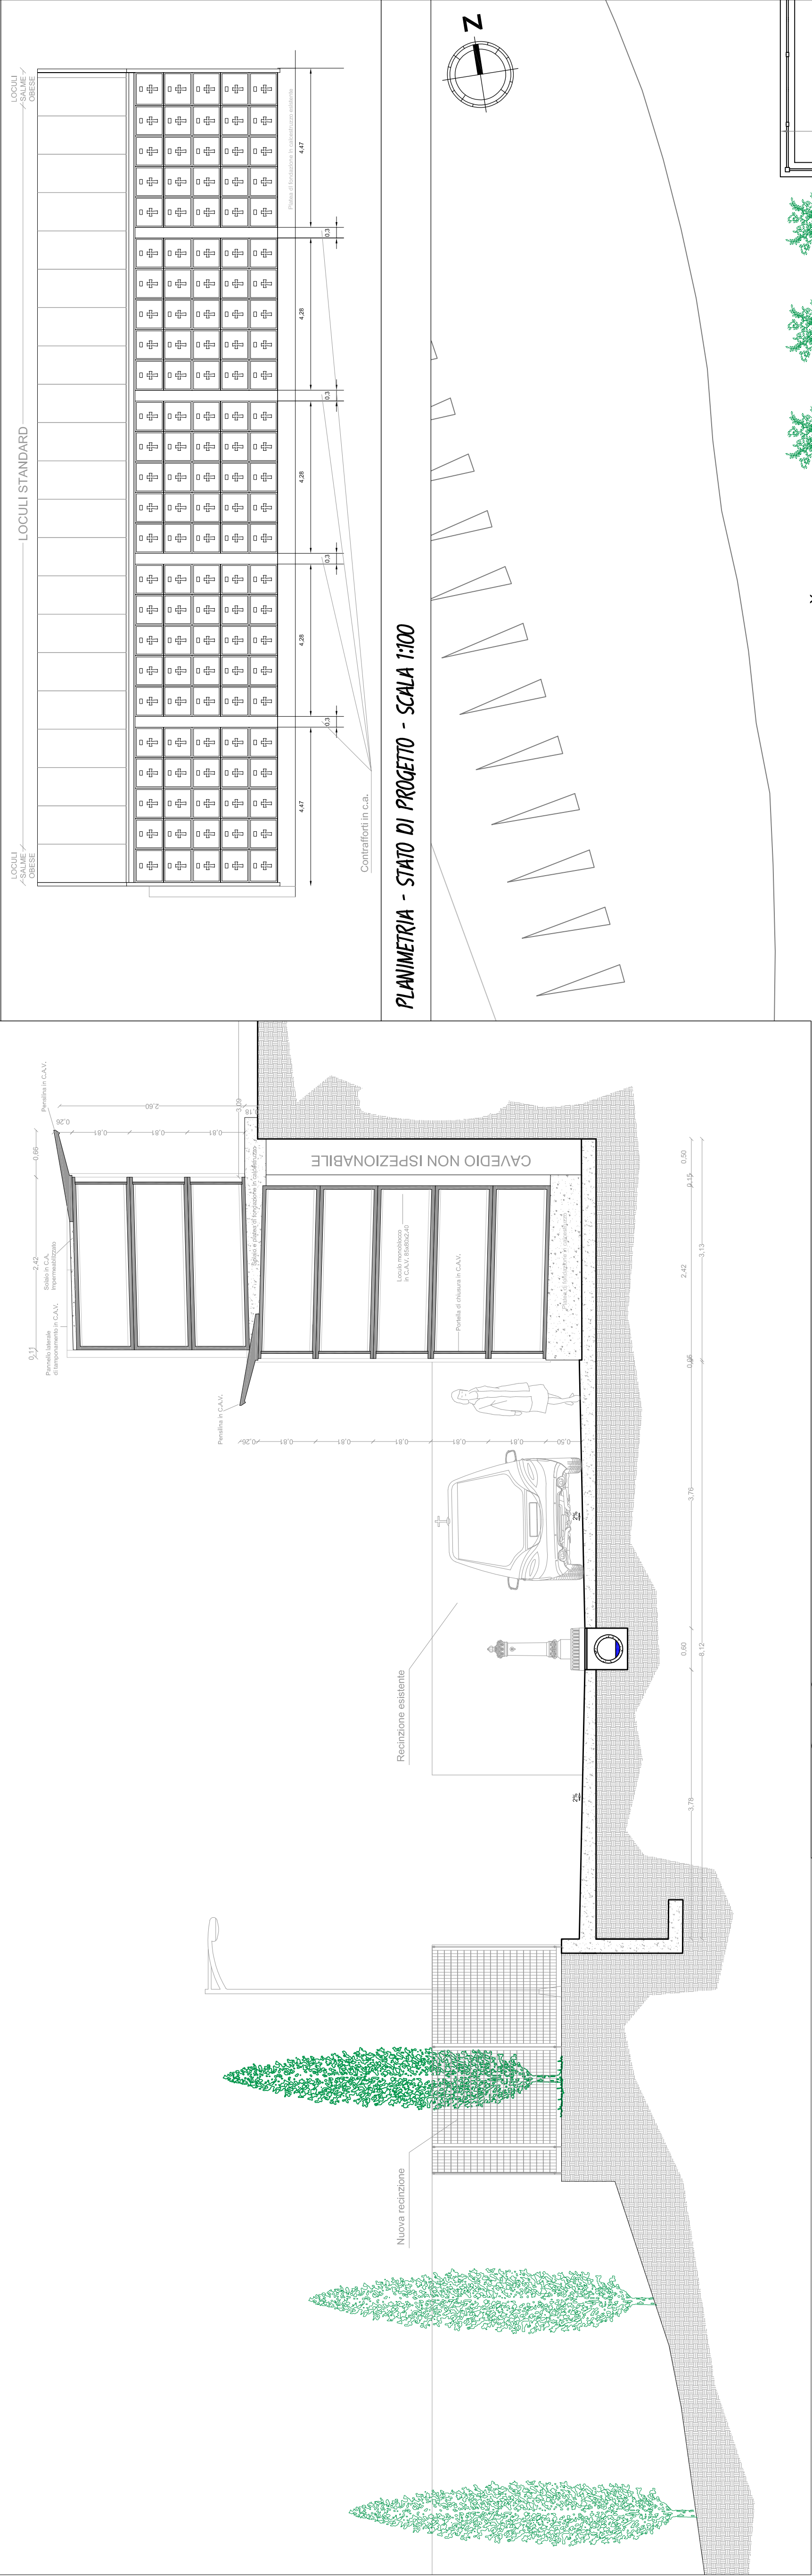

CITTA' DI OZIERI  
PROVINCIA DI SASSARI

SETTORE LAVORI PUBBLICI

|                                                                 |   |                                                                   |
|-----------------------------------------------------------------|---|-------------------------------------------------------------------|
|                                                                 | PROGETTO DEFINITIVO-ESECUTIVO:<br>PROGETTO DI AMPLIAMENTO DEL CIMITERO COMUNALE<br>REALIZZAZIONE LOCULI CIMITERIALI<br>LOTTO FUNZIONALE 2 |                                                                   |
|                                                                 | TAVOLA:<br>3   | TAVOLA:<br>PLANIMETRIA SEZIONE E PROSPETTO ALLO STATO DI PROGETTO |
| SCALA:<br>1:100                                                 | PROGETTISTA E RESPONSABILE UNICO DEL PROCEDIMENTO<br>(Ing. Gian Michele Tedde)                                                            |                                                                   |
| IL DIRIGENTE DEL SETTORE LL. PP.<br>(Dott.ssa Anna Maria Manca) |   |                                                                   |
| OZIERI, MARZO 2020                                              |   |                                                                   |
| PECCHIE                                                         | DATA   | OGGETTO                                                           |
| 0                                                               | -   | -                                                                 |
| 1                                                               | -   | -                                                                 |
| 2                                                               | -   | -                                                                 |
| 3                                                               | -   | -                                                                 |

