REGIONE AUTONOMA DELLA SARDEGNA

COMUNITA' PIONIERA DI OZIERI-TULA ED ERULA

COMUNE DI OZIERI

PROVINCIA DI SASSARI

PROGETTO SMART CITY

IMPIANTO DI GESTIONE ANAEROBICA CON PRODUZIONE DI BIOGAS DA BIOMASSE E RIFIUTI ORGANICI - LOC. COLDIANU

STUDIO DI FATTIBILITA'

OGGETTO

PROFILI CONDOTTE

TAVOLA

7.0

SCALA 1:1000

Data : LUGLIO 2013

UFFICIO TECNICO
IL DIIRIGENTE

IL PROFESSIONISTA
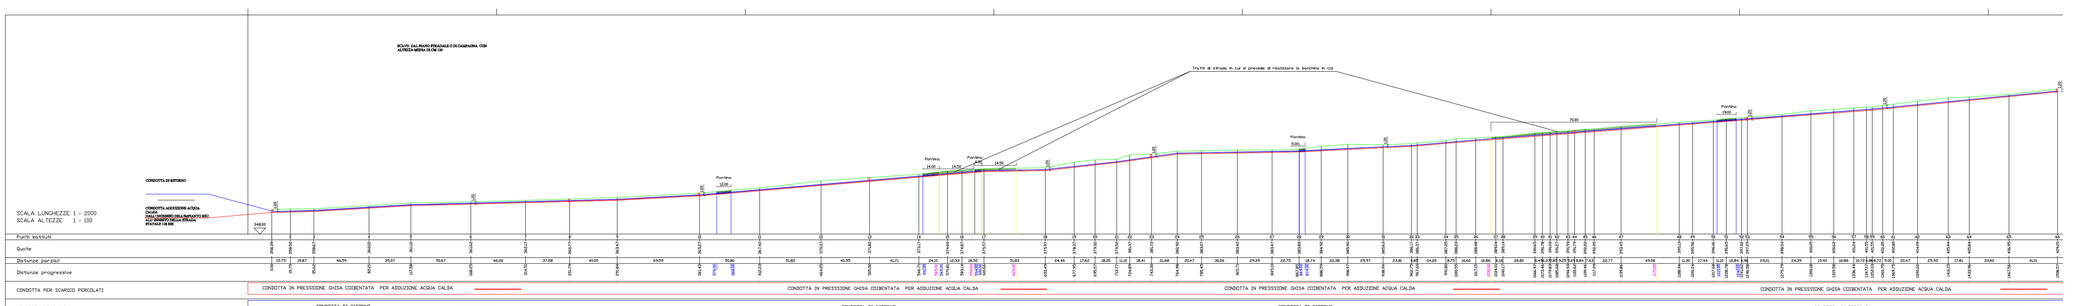
IL RESPONSABILE DEL PROCEDIMENTO